
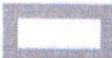


legenda

-  SPZ Holešov (ZÚR)
-  OPVZ I.st.
-  OPVZ II vnitřní (IIa) st.
-  OPVZ II vnější (IIb) st.

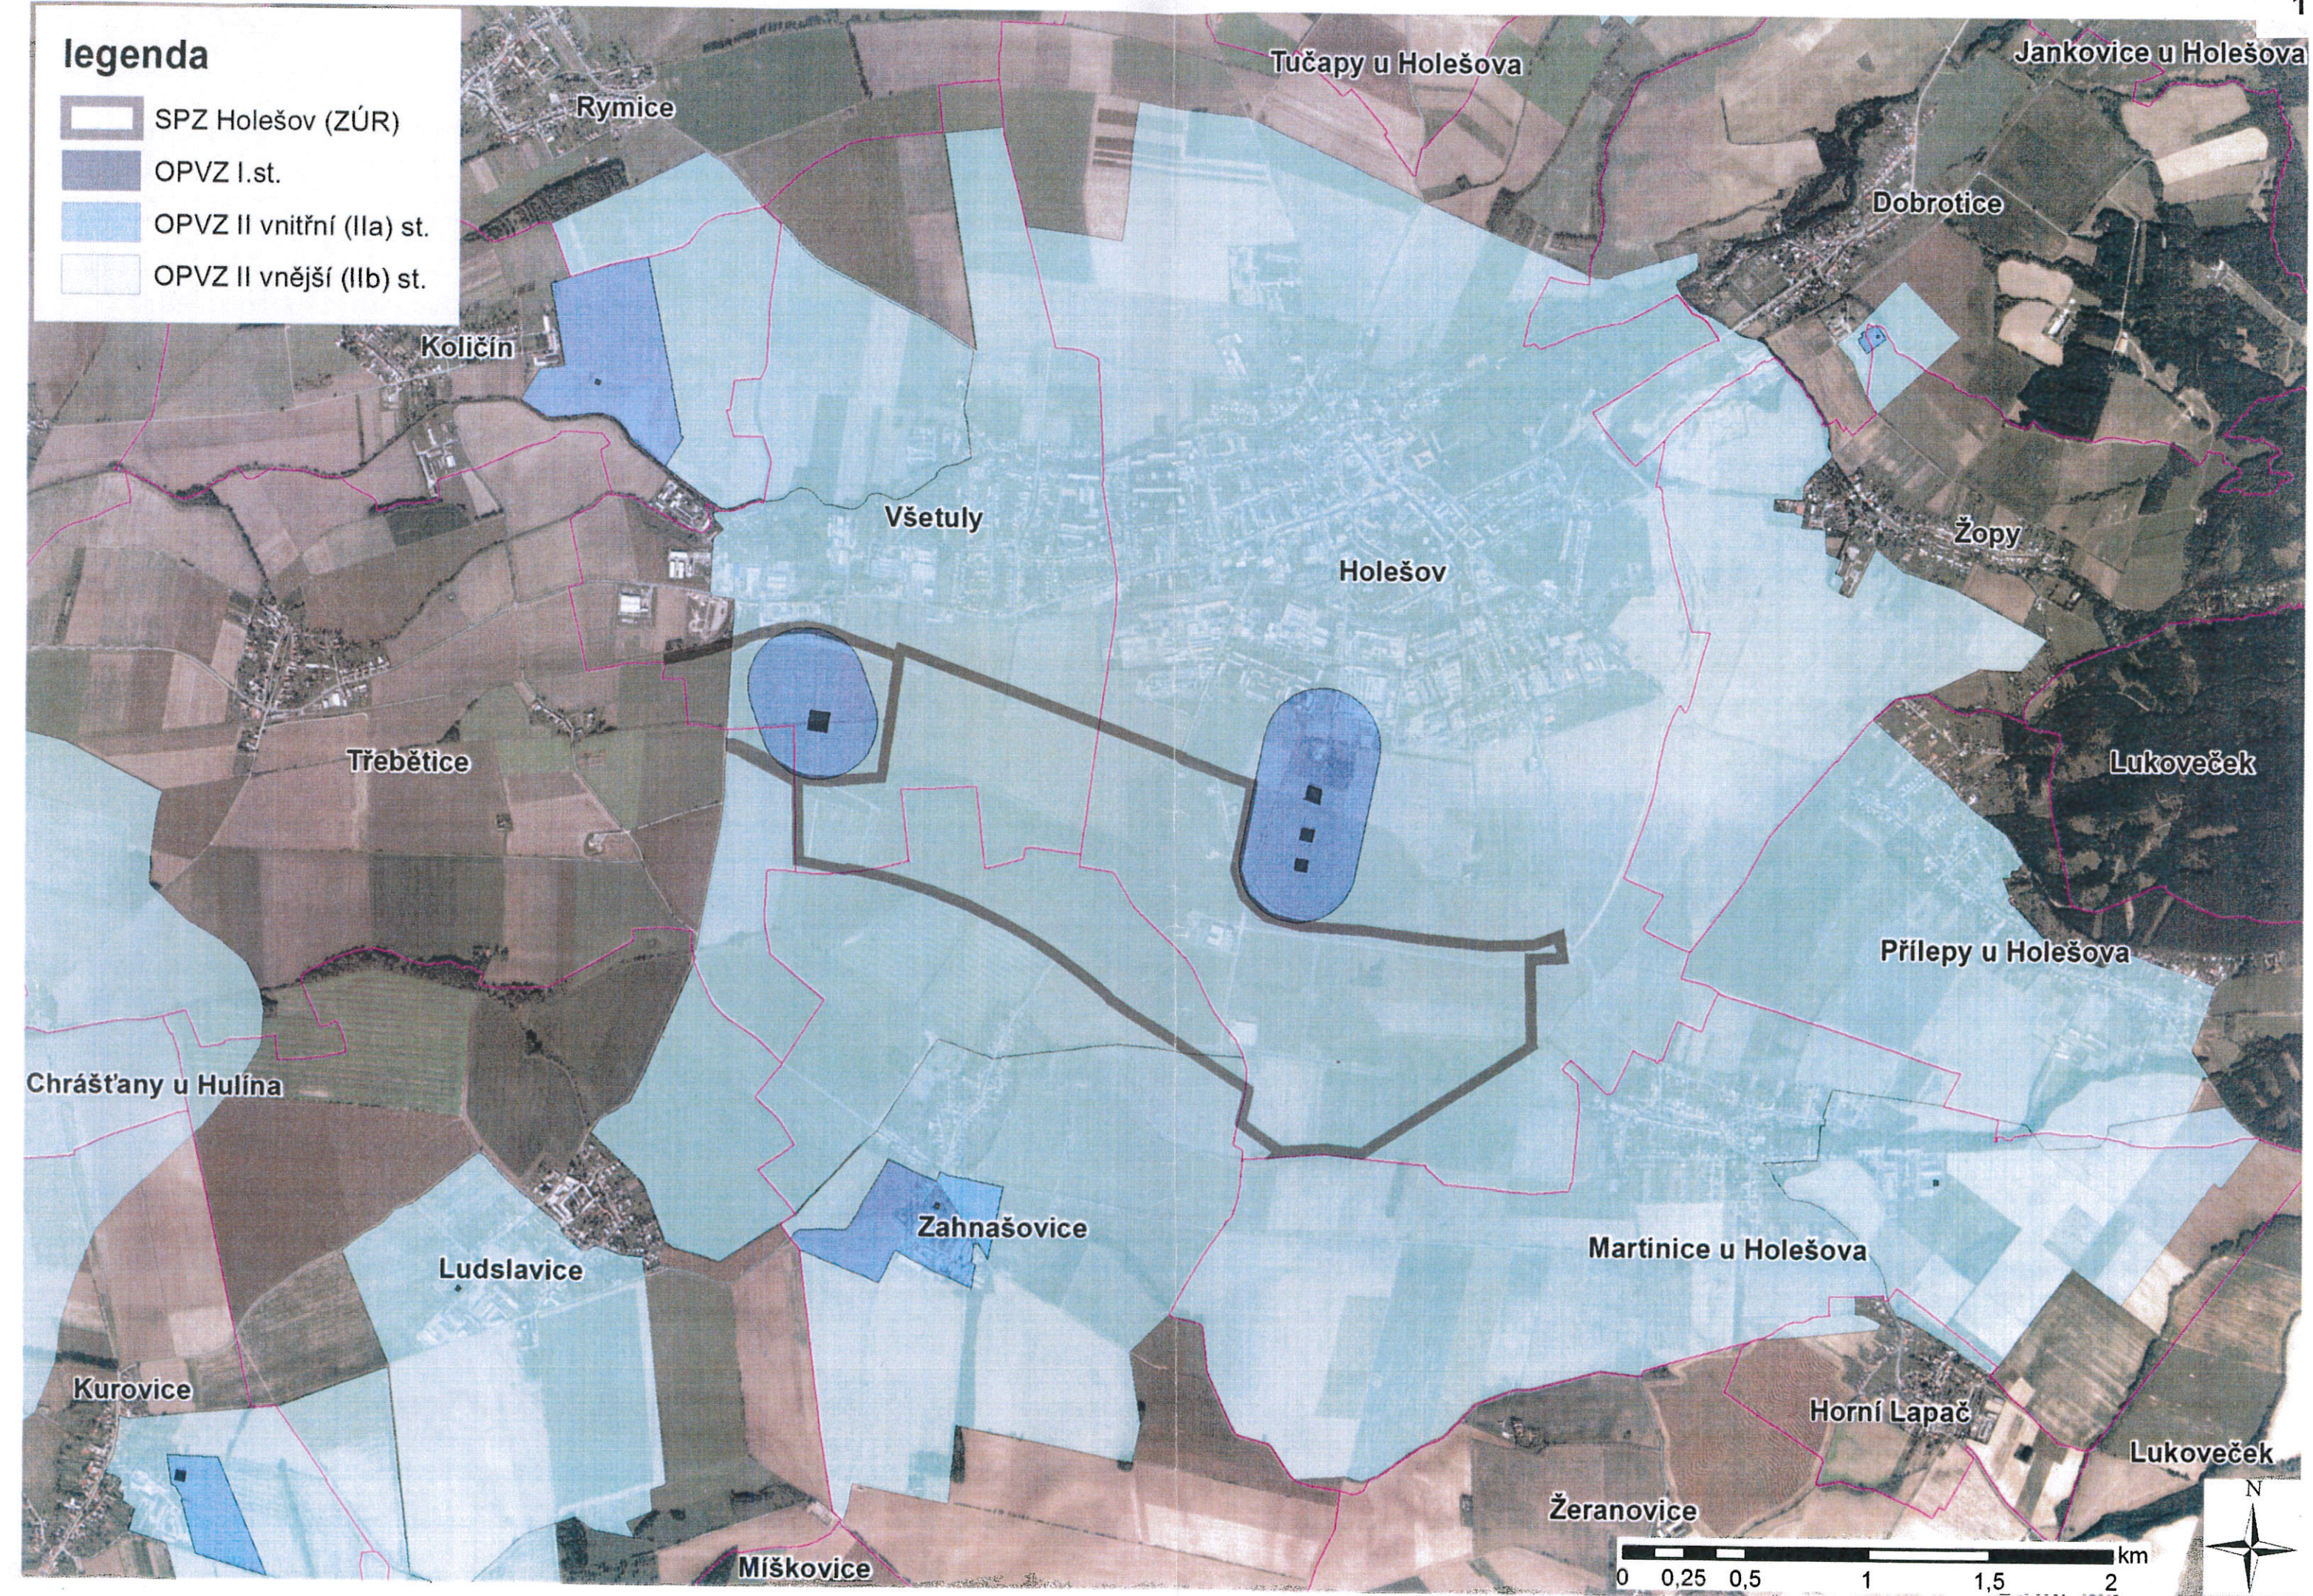

Vážený pane Mach,

navazuji tímto na naše telefonické hovory týkající se Holešovské průmyslové zóny.

Založili jsme Sdružení, které má vytvořit podmínky pro eliminaci všech rozporných stanovisek týkajících se přípravy výstavby v zóně.

Pro objektivizaci současné situace je nutné se vrátit do historie.

Základní ideová myšlenka Holešovské průmyslové zóny vznikla asi v roce 2003 a pokračovala projektovou přípravou až do roku-2007. K samotné výstavbě pak došlo v roce 2008. Za toto období byla několikrát schválena vládou ČR, kde se vystřídaly různé politické reprezentace. Rovněž tak byla mnohokrát schvalována v orgánech Zlínského kraje. V celém tomto dlouhém období se na oficiální úrovni nevyskytl jediný návrh, který by myšlenku odmítl, či jakkoliv zpochybňoval.

Protože průmyslová zóna byla dlouhodobě podporována vládou ČR, došlo současně i k významnému přehodnocení priorit české dopravní politiky a proto kapacitní silnice z Prahy končí nyní až v Otrokovicích. Dnes lze říci, že bez průmyslové zóny v Holešově, by dálnice v Otrokovicích v současné chvíli ještě nebyla a nebyl by ani vládní záměr realizace komunikace na Slovensko....

Zóna měla a stále má především významně přispět k zajištění zaměstnanosti a zachování životní úrovně srovnatelné s ostatními kraji ČR.

V současné době byly zveřejněny výsledky statistiky, kde se konstatuje, že průměrná mzda v kraji je (předposlední v ČR) a počet obyvatel se průběžně snižuje. Znamená to současné ale i budoucí zaostávání za standardy České republiky.

Jedna z nejvýznamnějších možností jak obnovit růst ve Zlínském kraji je vytvořit podmínky pro příchod nových investorů a odtraumatizovat situaci kolem Holešovské průmyslové zóny. Znamená to vytvoření nových pracovních míst, perspektivu pro absolventy všech typů škol.

Společné úsilí státní správy a podnikatelské sféry i politických subjektů by mohlo vytvořit prostředí, které bude schopné se zájmovými skupinami, které brzdily dlouhodobě možnosti výstavby jednat a ve vzájemné shodě postupně vytvořit podmínky pro realizaci investičních záměrů a s tím související rozvoj kraje.

Dlouhodobě pracuji na přípravě realizace staveb. V podstatě velkou část života do současnosti jsem strávil prací na projektech občanských a především průmyslových staveb. Současná situace kolem Holešovské zóny související s rozbíjením jakékoliv příležitosti pro realizaci investičních záměrů našich i zahraničních, mně i většině (všem) mým kolegům vadí. Než se dostaneme k popisu současného stavu kolem možností výstavby v připravené průmyslové zóně v Holešově, je nutné se vrátit k historii a historickým pravdám.

Průmyslová výstavba v celé oblasti Bystřice pod Hostýnem, Holešov, Otrokovice a ve všech obcích, které přiléhají k těmto větším městům a které tvoří určitým způsobem aglomeraci, ležící na podzemních zdrojích vody navazujících na Hostýnské vrchy a údolí řeky Moravy, je neoddiskutovatelnou realitou a vznikla v průběhu staletí.

Historická výstavba průmyslových závodů v Bystřici pod Hostýnem se závody TON nikdy nevedla k tomu, že byly ohroženy podzemní zdroje vody z provozu technologií. V Holešově s podstatně rozsáhlejší výstavbou průmyslu a letištěm s podzemními nádržemi leteckého paliva přesto nedošlo k ekologickým závadám, které by ohrožovaly podzemní vody na území současné průmyslové zóny.

Na území závodů přímo v Holešově jsou ekologické zátěže, které by mohly výhledově ohrozit, proto by bylo nezbytné odstranit.

Zahájili jsme jednání o možnosti odstranění těchto zátěží a nabízíme Vám spolupráci při realizaci tohoto záměru, i když v současné době neohrožují dle vyjádření správce vodovodů podzemní vodu.

Otrokovice se svou masivní prvovýrobou pro obuvnický koncern, mohly být původcem ohrožení podzemních vod. Z těchto zdrojů jsou zásobovány nejen

Otrokovice, ale také velká část Zlína. Nebylo tady prezentováno žádné ohrožení přes to, že koželužská výroba, papírny, chemická výroba, kaflerie aj. z jejich agresivními technologiemi mohly být dlouhodobě zdrojem ekologických závad.

Přitom stavební technologie té doby byly podstatně méně kvalitní než současnost. Kanalizace byla velmi často z betonových trub spojovaných pouze na polodrážku a mohla být z dnešních pohledů potencionálním zdrojem průsaků. Nikdy jsem nezaznamenal žádné negativní dopady ani v Holešově ani v Otrokovicích.

Vraťme se k technické situaci v Holešovské zóně. Byla připravována a budována se záměrem vytvořit podmínky pro investory domácí i zahraniční, tak jak se to úspěšně podařilo v dalších krajích a městech jako Brno, Ostrava, nebo jinde na Moravě a v celé České republice. Zainvestování celého území zaměřené na vybudování infrastruktury inženýrských sítí a komunikací vytvořilo podmínky pro vstup investorů našich i zahraničních. V tomto okamžiku je však nutno se vrátit k potřebám rozvoje kraje a celé oblasti. K posouzení současné situace a jejích dopadů na zlínský kraj, použijme k hodnocení potřeb a podmínek rozvoje a využití Holešovské zóny slov **Petra Zahradníka**, ekonomického experta a člena národní ekonomické rady:

„Stát, region i jeho obyvatelé by v nastalé situaci se měli zaměřit spíše než na kritiku zřizování SPZ Holešov na to, aby se odstranily mnohdy zcela formální a nesmyslné překážky bránící v jejím plnohodnotném využití a eliminovaly naopak zcela cílené aktivity, které podvazují dlouhodobý ekonomický potenciál celého regionu Zlínského kraje

Vytváření SPZ Holešov je totiž možné považovat za projev zodpovědné regionální politiky, reagující na momentální i dlouhodobé rozvojové výzvy a při svém naplnění zásadně napomáhající nejenom procesu reálné ekonomické konvergence, ale taktéž kvalitě ekonomické struktury Zlínského kraje s možností řady synergií nejen mezi podnikatelskými subjekty, ale taktéž institucemi vzdělávacími, výzkumu a vývoje“.

Podle mých dlouhodobých zkušeností lze v tomto území realizovat všechny technologie průmyslu strojírenského, textilního, gumárenské výroby a zpracování plastických hmot, elektrotechnického, dřevozpracujícího, výroby potravin a jiných. Zajištění bezpečnosti provozu těchto technologií je možné dosáhnout současnými technickými prostředky.

Tyto výroby jsou obvykle umístovány v jednopodlažních nebo vícepodlažních velkorozponových objektech, které umožní dlouhodobě záměnu technologií v určitých časových intervalech. S tímto záměrem byla vybudována celá průmyslová zóna Holešov.

Sám jsem s několika investory jednal a byli šokováni nepřátelským prostředím vytvářeným kolem průmyslové zóny. Rozporná stanoviska potom využívají politické skupiny k nelibostnému boji a kopání do politických protivníků.

Místo toho, aby se vytvářela atmosféra konstruktivní spolupráce s investory pro zónu v Holešově, je kolem jejího využití dlouhodobě vytvářena morální panika, nejen mezi investory ale zároveň mezi obyvateli Zlínského kraje. Myslím, že politické programy by měly

být zaměřeny na představy o rozvoji kraje. Jiný postup znamená stagnaci a nekonkurenceschopnost.

Aktivita nás všech ve Zlínském kraji by měla být zaměřena pro něco ne proti něčemu.

Dá se také konstatovat, že současné průmyslové aktivity v Holešově poškozují životní prostředí více nežli nová průmyslová zóna, ve které jsou vytvořeny nebo mohou být vytvořeny všechny technické předpoklady pro ochranu podzemních vod a životního prostředí novými moderními stavbami.

Je vhodné si připomenout situaci, kdy se připravovala strategická průmyslová zóna pro firmu Hyundai v Nošovicích.

V předcházejícím jsem se zmínil, že se neustále setkávám s požadavky skupin, kteří intenzivně využívají současné legislativy a účastní se ze zákona všech stavebních řízení prakticky po celé republice. Na základě svých negativních postojů potom čerpají finance na svou rádobu dobročinnou, ale ve své podstatě „nekonstruktivní až rozbíječskou činnost“.

Příkladem je průběh stanovisek k přípravě výstavby v Nošovicích.

Do situace kolem Nošovic se aktivně zapojil Ekologický právní servis (nyní Frankbold Society).

Z dokumentů je možné dohledat, že:

1. Ekologický právní servis zcela zavrhoval a nedoporučoval využití území v Nošovicích.
2. Doporučoval, „že výhodnější by bylo využít připravené lokality a brownfieldy, např. průmyslovou zónu v Mošnově nebo v Holešově“.
3. Znamená to, že v době přípravy Nošovic byla pro ně jedinečná příležitost pro připravované projekty.

A co se odehrálo dál...? Připomenutí:

Citát je použit z materiálů ekologického právního servisu.

- 3. listopadu 2006 byla uzavřena dobrovolná smlouva mezi občanem, státem a firmou v České republice. Vyjednali jsme v ní zmírnění dopadu továrny na region.
- zachování přírody : zastavení prací na přípravě průmyslových zón rekreační oblasti v Šilhářovicích a naturové ptačí oblasti v Dolní Lutni.
- využití Brownfieldu : investice do jejich obnovy a přednostní využití pro budoucí investice.
- Peníze pro region: nadační fond Hyundai s počátečním **vkladem 20 mil.**, které se rozdělují prospěšným projektům.
- Ekologičtější provoz: zavedení systému environmentálního managementu a auditu EMAS II.

V naprostém rozporu se stanoviskem o výhodnosti výstavby v Holešově a v Mošnově ve vztahu na Nošovice je další stanovisko, které rozporuje už v roce 2006 umístění zóny v Holešově a sděluje, že se podařilo navázat spolupráci s místními občany, s tím, že společně dosáhnou dílčích úspěchů.

Po podpisu této dohody přešel EPS (Ekologický právní servis) okamžitě do ofenzívy v Holešově přesto, že při projednávání výstavby v Nošovicích to pro ně byla nejvýhodnější varianta zcela nerespektující a zákeřný postup. (!!!!!!!)

EPS podporuje a zpracovává materiály pro zdejší ekologické aktivisty, kteří v tomto případě svými negativními stanovisky zcela rozložili možnost přípravy jakékoliv výstavby v Holešově.

Musím konstatovat, že legislativně proběhly a byly odsouhlaseny kroky, které umožňují realizovat v průmyslové zóně v Holešově přípustnou výstavbu při zachování všech zákonů a předpisů.

Domnívám se, že je naprosto nezbytné pozvat všechny aktéry k jednacímu stolu, vysvětlit a vypořádat všechny námitky, stanovit podmínky a pravidla pro řízení investičních projektů v zóně a vydat příslušná rozhodnutí a povolení. Pro socio-ekonomický rozvoj Zlínského kraje, je rozvoj průmyslové zóny v Holešově životně důležitý.

Dovoluji si Vám navrhnout možnost spolupráce při přípravě výstavby v SPZ Holešov.

Protože jste mě sdělil, že osobní setkání není možné a hodláte reagovat pouze písemně. Plně to respektuji a zároveň zdvořile žádám, o Vaše stanovisko, či vyjádření k tomuto mému dopisu.

Proto se Vás chci dotázat, zda-li existuje reálná možnost aktivního dialogu a spolupráce na:

a) přípravě a realizaci investic v SPZ Holešov, které budou připravovány a realizovány v souladu se Zásadami územního rozvoje ZK a současně v souladu s příslušnými Územními plány obcí ?

V současné době probíhá cca 10 správních řízení, kterých se jako zástupce Egerie, či jiného spolku účastním. Tento dialog mi úplně stačí

b) jestli jste ochoten nebo schopen tyto zákonné dokumenty respektovat ?

Já je respektuji, ale zároveň podotýkám, že územně plánovací dokumentace nic nepředjímá a při rozhodování není zdaleka jediným kritériem

c) jakými dalšími nástroji si myslíte, že je možné regulovat využití území, mimo těch zákonných uvedených v předcházejících bodech a), b) a příslušných Územních plánů Holešova a Zahnašovic a zásad územního rozvoje Zlínského kraje ?

Dalšími nástroji jsou hlavně EIA a správní řízení

d) přijmete pozvání k účasti k jednacímu stolu o podmínkách a pravidlech řízení investičních projektů v areálu SPZ Holešov ?

Už několikrát jsem Vám odpověděl, že o osobní setkání s Vámi nemám zájem. Jednak se nechci vystavit podezření z korupce a za druhé, našim hlavním oponentem je Zlínský kraj, který se svých cílů nehodlá vzdát a my také ne

e) věděl jste o tom že Ekologický a právní servis původně vyhodnotil SPZ Holešov jako lokalitu vhodnější než-li Nošovice ?

Tuto stížnost musíte řešit s někým jiným, já nezastupuji EPS

f) věděl jste o 20 mil Kč z nadace Hyundai rozdělených do „prospěšných projektů“ v regionu Moravskoslezského kraje a následném přechodu do útoku v Holešově ? (myslíte, že to byl seriózní postup?)

Nemám žádný důvod pochybovat o prospěšnosti podpořených projektu. Nevím o jakém útoku hovoříte. Pokud budete chránit životní prostředí a pustíte se do účasti na rozhodování tak myslím, že EPS (dnes Frank Bold) Vám žádost o právní radu neodmítne

g) vychází Vaše stanoviska z určitých teoretických poznání nebo jsou pouze sledováním určitých zájmů.

Hájím zájmy ochrany přírody krajiny a životní prostředí. Dělam to mnoho let a zdaleka nejen v případě SPZ

Miroslav Mach

Doc.Ing.arch.Jiří Kotásek,CSc.
předseda Sdružení pro rozvoj Holešovské zóny

Příloha:

1. Výpis dohody o 20 mil. Kč z webu Ekologického právního servisu
2. Sdělení strategický omyl zlínského kraje.
3. Záznam z jednání 24.4.2015
4. Záznam z jednání 30.4.2015

Záznam z jednání konaného dne 30.04.2015 na Krajském úřadě Zlínského kraje

Přítomní jednání: dle prezenční listiny, která je součástí záznamu

Důvod jednání: **Objasnění platnosti funkčního využití Strategické průmyslové zóny Letiště-Holešov v územně plánovacích dokumentacích**

Jednání svolal na základě žádosti Sdružení pro rozvoj Holešovské zóny Ing. Ivan Mařák, náměstek hejtmána Zlínského kraje, který má v gesci problematiku územního plánování a životního prostředí. Na úvod přivítal přítomné a předal slovo zástupci Sdružení pro rozvoj Holešovské zóny Ing. arch. Jiřímu Kotáskovi. Ten konstatoval, že v průběhu jednání, které proběhlo dne 08.04.2015 mezi zástupci sdružení Za zdravé a krásné Holešovsko a Sdružení pro rozvoj Holešovské zóny došlo k určitým nejasnostem ve výkladu platnosti stávajících územních plánů Holešova a Zahnašovic ve vztahu k Zásadám územního rozvoje Zlínského kraje, a to hlavně ve vymezeném prostoru Strategické průmyslové zóny Letiště-Holešov, a proto požádal pana náměstka o svolání jednání, které by objasnilo tuto problematiku.

Toto potvrdil následně ve svém vystoupení i Ing. Zdeněk Vacek, který na jednání zastupoval sdružení Za zdravé a krásné Holešovsko. V dalším průběhu jednání byla pracovníky odboru územního plánování a stavebního řádu vysvětlena hierarchie nástrojů územního plánování a jejich podrobnost.

1. Politika územního rozvoje (PÚR) řeší problematiku republikového a mezinárodního významu formou tezí a priorit územního plánování a grafická část se zpracovává formou schémat pro území celého státu.
2. Zásady územního rozvoje (ZÚR) navrhuji řešení problematiky nadmístního významu. Zpracovávají se v měřítku 1 : 100.000 (v tomto měřítku nelze rozlišit jednotlivé parcely). Stanovují pouze základní požadavky na uspořádání území kraje.
3. Územní plány (ÚP) řeší v plochách problematiku místního významu a zpřesňují v měřítku 1 : 5.000 (1 : 2.000) záměry přebrané ze zásad územního rozvoje a stanovují například přípustné a nepřípustné využití návrhových ploch. Zpracovávají se na celé správní území obce.

Pro každý nástroj územního plánování je prováděcími právními předpisy přesně stanovena podrobnost jejich zpracování a vyžadovat podrobnosti náležející svým obsahem jinému nástroji územního plánování je nezákonné.

Následně bylo vysvětleno:

V **ZÚR Zlínského kraje** je Strategická průmyslová zóna Letiště-Holešov vymezena jako plocha pro výrobu obecně, aby v co největší míře umožnila využití Programu na podporu podnikatelských nemovitostí a infrastruktury, jehož cílem je zajištění nutných předpokladů a podmínek pro realizaci především strategických projektů v oblasti zpracovatelského průmyslu, strategických služeb, technologických center a výzkumu.

Zásady zároveň ale upozornily na možné riziko negativního ovlivnění vodního zdroje Holešov, a proto doporučily vyloučit typ průmyslu ohrožující vodní zdroje, popřípadě technickými prostředky toto riziko eliminovat. Tento požadavek se týká celé plochy vymezené v Zásadách územního rozvoje Zlínského kraje a platí také, jak pro následnou územně plánovací činnost, tak pro následná správní řízení.

ZÚR Zlínského kraje byly přezkoumány Nejvyšším správním soudem, který neshledal procesní ani věcné pochybení při vydání ZÚR Zlínského kraje, a následně ani Ústavní soud nezjistil pochybení a ústavní stížnost odmítl.

V **ÚP Holešova a ÚP Zahnašovic**, které byly vydány před nabytím účinnosti ZÚR Zlínského kraje, je v měřítku 1 : 5.000 vymezena plocha výroby a je vymezeno přípustné, podmíněně přípustné a nepřípustné využití, které však neobsahují celý výčet činností, které umožňuje nadřazená dokumentace – ZÚR Zlínského kraje. Možná omezení činností proto mohou vyplynout pouze

z nutnosti dodržení limitů vyplývajících ze zvláštních právních předpisů (povolovat činnosti, které jsou v souladu s podmínkami ochrany vodního zdroje, jež se v lokalitě nachází), což lze zkoumat, posoudit a ošetřit až v podrobnějších následných správních řízeních, případně v procesu EIA.

Po následné diskuzi byly přijaty tyto závěry:

- ZÚR Zlínského kraje byly účinné od 23.10.2008, v době, kdy byly již několik let schváleny změny územních plánů řešící problematiku Strategické průmyslové zóny Letiště-Holešov (změna č. 8 ÚP Holešov – 20.04.2006, změna č. 1 ÚP Zahnašovice – 07.03.2005)
- ZÚR Zlínského kraje jsou nadřazeny ÚP Holešova a ÚP Zahnašovic a platí tedy:
 - regulativy uvedené v ÚP, které jsou v souladu se ZÚR, jsou platné až do vydání nových územních plánů;
 - regulativy, které nejsou v souladu se ZÚR, jsou neplatné;
 - nový stav – po schválení nového ÚP Holešova budou platné regulativy v něm uvedené, protože ty musí být v souladu s nadřazenou ÚPD (ZÚR).

K záznamu jsou přiloženy i ručně zaznamenané závěry, které byly nahlas přečteny a všemi doporučeny k zapracování do záznamu.

Po přijetí závěrů Ing. Mařák, náměstek hejtmána, poděkoval přítomným za účast a jednání ukončil.

Příloha

- P01 ručně zaznamenané závěry
- P02 regulativy pro průmyslovou zónu Letiště-Holešov v platném ÚP Holešov
- P03 regulativy pro průmyslovou zónu Letiště-Holešov v platném ÚP Zahnašovice
- P04 regulativy pro průmyslovou zónu Letiště-Holešov v návrhu nového ÚP Holešov
- P05 prezenční listina

Zapsal:

Ing. arch. Ladislav Víntr

vedoucí oddělení územního plánování

STATUS QUO

ZÚR BYLY SCHVÁLENY V DOBĚ, KDY ÚP MĚSTA
HOLEŠOVIÁ LÉKOLIK LET PO SCHVÁLENÍ.

REGULATIVY UVEDENÉ V ZÚR JSOU NADŘAZENY
REGULATIVŮM ÚP. PRAKTICKY:

KDE REGULATIVY UVEDENÉ V ÚP UKAZUJÍ
SOULAD SE ZÚR RŮSTAJÍCÍ V PRAKTICITĚ AŽ DO
SCHVÁLENÍ NOVÉHO ÚP. TY KTERÉ NEJSOU V
SOULADU SE ZÚR JSOU NEPLATNÉ.

NOVÝ STAV

PO SCHVÁLENÍ NOVÉHO ÚP MĚSTA HOLEŠOVIÁ
BUDOU PLATNÉ REGULATIVY V NĚM UVEDENÉ,
PROTOŽE MUSÍ BÝT V SOULADU S NADŘAZENÝMI
ÚPD.

PŘÍLOHA: REGULATIVY PLOCHY 24 NOVÉHO ÚP

- bydlení správců objektů a nezbytného technického personálu
- související zařízení a stavby sloužící k odstranění ekologických rizik
- jen v ploše bývalé farmy zemědělské výroby Všetuly: sběr, soustředění, třídění, likvidace, ukládání a zpracování odpadů

Nepřípustné využití

- všechny ostatní činnosti, zařízení a stavby, které nesouvisí s hlavním a přípustným využitím
- všechny činnosti, pozemky, stavby a zařízení, které svým provozem negativně ovlivňují území za hranicí vlastní výrobní plochy

24. Plochy výroby a skladování – průmyslová zóna (V)

Hlavní využití

- zpracovatelský průmysl a skladování

Přípustné využití

- výrobní a strategické služby
- technologická centra
- věda a výzkum
- související dopravní a technická infrastruktura
- související občanská vybavenost
- veřejná prostranství včetně ploch veřejné a izolační zeleně

Nepřípustné využití

- činnosti, které mohou ohrozit povrchové a podzemní vody
- prvotní zpracování surovin

25. Plochy pro průmyslovou výrobu a sklady (VP)

Hlavní využití

- průmyslová výroba a skladování

Přípustné využití

- související provozní zařízení a stavby (technické a hospodářské zázemí)
- související dopravní a technická infrastruktura a zařízení zajišťující obsluhu a ochranu území včetně eliminace rizik záplav extravilánovými vodami
- izolační a vnitroareálová zeleň
- bydlení správců objektů a nezbytného technického personálu
- související zařízení a stavby sloužící k odstranění ekologických rizik

Nepřípustné využití

- všechny ostatní činnosti, zařízení a stavby, které nesouvisí s hlavním a přípustným využitím
- všechny činnosti, pozemky, stavby a zařízení, které svým provozem negativně ovlivňují území za hranicí vlastní výrobní plochy

26. Plochy pro zemědělskou a lesnickou výrobu (VZ)

Hlavní využití

- zemědělská výroba

zařazena mezi strategické průmyslové zóny ČR, jejichž budování a obsazování musí probíhat v souladu s *Programem na podporu podnikatelských nemovitostí a infrastruktury* z roku 2006. Z tohoto důvodu byla územním plánem vymezena nová plocha s rozdílným způsobem využití, která definuje hlavní, přípustné a nepřípustné využití na základě tohoto programu a umožňuje tak využívání podpory pro vytváření nových pracovních míst.

1. Vymezení pojmů

Ve stanovených podmínkách pro využití ploch s rozdílným způsobem využití se kromě jiného vyskytují i následující pojmy, které jsou ad hoc definovány pro Územní plán Holešov.

a) Činnosti


- *Bydlení* je druh činnosti, zajišťující uspokojování základních lidských potřeb, zejména přístřeší, bezpečí a soukromí. Pro potřeby tohoto územního plánu je *individuálním bydlením* chápáno bydlení v rodinných domech a *hromadným bydlením* bydlení v bytových domech.
- *Smíšeným bydlením* se rozumí koexistence (společný výskyt) bydlení (individuálního, hromadného nebo individuálního a hromadného) s občanským vybavením.
- *Smíšeným bydlením v centrální zóně* se rozumí koexistence (společný výskyt) bydlení (individuálního, hromadného nebo individuálního a hromadného), občanského vybavení, služeb celoměstského či nadměstského významu, nerušící a neobtěžující výroby v území centrální části města s různorodou funkční skladbou, převážně ve víceúčelových (polyfunkčních) objektech, jejichž výšková hladina zástavby nepřesahuje 3 nadzemní podlaží.
- *Smíšeným bydlením městského charakteru* se rozumí koexistence (společný výskyt), bydlení (individuálního, hromadného nebo individuálního a hromadného), občanského vybavení, služeb místního nebo celoměstského významu, nerušící a neobtěžující výroby v území navazujícím na centrální část města s různorodou funkční skladbou, převážně ve víceúčelových (polyfunkčních) objektech.
- *Službou* se rozumí podnikatelská činnost uskutečňovaná pro příjemce, který ji nevyužívá pro vlastní podnikání. *Služby* se člení na věcné služby, tj. cizí činnosti, které se týkají věcí (hmotných statků) obnovují je nebo je zlepšují (např. opravy věcí) a osobní služby, tj. cizí činnosti, které se týkají člověka (např. kadeřnictví). Služby nelze skladovat.
- *Strategickými službami* se rozumí aktivity vyznačující se návazností na informační technologie, zejména pak centra zákaznické podpory, centra sdílených služeb, centra pro vývoj softwaru, centra pro informační a telekomunikační technologie
- *Výrobou* nebo *výrobní činností* se rozumí činnosti směřující ke zhotovování věcných statků a služeb, sloužících k uspokojování lidských potřeb.
- *Zemědělskou výrobou* se rozumí zpravidla hromadná rostlinná nebo živočišná zemědělská výroba realizovaná ve specializovaných zemědělských areálech. Aktivity hromadné zemědělské výroby zpravidla vyžadují posouzení vlivu na životní prostředí podle zvláštních předpisů.
- *Specifickou zemědělskou výrobou malovýrobního charakteru* se rozumí pěstitelská nebo chovatelská činnost provozovaná malovýrobním způsobem v samostatných objektech, které jsou dle Katastru nemovitostí evidovány zpravidla jako objekty „bez čísla popisného/evidenčního – jiná stavba“, umístěných v plochách soukromých zahrad nebo záhumenků vymezených v nezastavěném území, nebo na samostatných plochách zahrad či záhumenků. Výměra (zastavěná plocha) jednotlivých objektů by neměla přesahovat 50 m².
- *Průmyslovou výrobou* se rozumí hromadná tovární (velkosériová) výroba v plošně rozsáhlých areálech s rozvinutou vnitropodnikovou dopravou. Aktivity průmyslové výroby zpravidla vyžadují posouzení vlivu na životní prostředí podle zvláštních předpisů.
- *Skládáním* se rozumí činnosti zajišťující uchovávání věcných statků v nezměněném stavu.

- *Lehkým průmyslem* se rozumí výrobní činnost zpravidla orientovaná na spotřebitele (tzn. většina výrobků lehkého průmyslu je vyráběna/určena přímo pro koncové spotřebitele, než na meziprodukty k dalšímu zpracování). Lehký průmysl vyrábí především malé spotřební zboží (zboží krátkodobé spotřeby, movité věci prodávané maloobchodním způsobem, včetně zboží dlouhodobé spotřeby). Lehký průmysl je výrobní činnost, která používá menší množství částečně zpracovaného materiálu pro výrobu zboží s relativně vysokou hodnotou na jednotku zboží. Příkladem lehkého průmyslu je výroba oděvů, obuvi, nábytku, spotřební elektroniky a domácích spotřebičů.
- *Zpracovatelským průmyslem* se rozumí mechanická, fyzikální nebo chemická přeměna materiálů, substancí nebo komponentů na nové produkty. Transformované materiály, substance nebo komponenty jsou surovinami, které jsou produktem zemědělství, lesnictví, rybolovu, dolování nebo těžby, jakožto i produkty jiných výrobních činností (viz *Odvětvová klasifikace ekonomických činností CZ_NACE*).
- *Smíšenou výrobou* se rozumí podnikatelská nezemědělská, převážně malosériová výrobní činnost, provozovaná v plošně menších areálech (např. lehký průmysl, řemeslná výroba, živnostenské provozovny, služby), přičemž její charakter nesmí negativně ovlivňovat území za hranicí výrobní plochy/areálu.
- *Malovýrobou* se rozumí výroba v malém rozsahu, zemědělského nebo řemeslného charakteru, typická vysokým podílem vlastní práce samostatně hospodařících rolníků nebo (drobných) řemeslníků/živnostníků, případně i jejich rodinných příslušníků, která je provozována obvykle v objektech nebo na plochách přímo souvisejících s vlastním (individuálním) bydlením.
- *Drobnou pěstitelskou činností* se rozumí pěstování plodin a produktů samozásobitelského charakteru.
- *Podnikatelskou činností* se rozumí soustavná činnost prováděná samostatně podnikatelem vlastním jménem a na vlastní odpovědnost za účelem dosažení zisku.
- *Podnikatelskou činností nerušícího a neobtěžujícího charakteru* se rozumí taková výrobní činnost, včetně služeb, která svými účinky a vlivy neomezuje, neobtěžuje a neohrožuje životní prostředí a obytnou pohodu sousedních pozemků a nemovitostí zejména hlukem, emisemi, zápachem a vibracemi nad míru obvyklou (přiměřenou místním poměrům) a je slučitelná s charakterem území. Podnikatelská činnost nerušícího a neobtěžujícího charakteru nezahrnuje skladování, zemědělskou ani průmyslovou výrobu.
- *Pojmem Činnosti, které mohou ohrozit povrchové a podzemní vody* se rozumí činnosti související se stavbami uvedenými v ust. § 24 odst. 4 vyhlášky č. 501/2006 Sb., v platném znění.

b) Funkční složky a vybrané plochy s rozdílným způsobem využití

- *Občanské vybavení* je jednou ze základních urbanistických funkčních složek. Je představováno rozsáhlým souborem zařízení, sahajících od správy a administrativy, přes služby, až po školství a výchovu. Cílem rozvoje této obslužné funkce je zvýšení standardu kvality a pohotovosti všech služeb, které občanské vybavení nabízí obyvatelům sídla i těm, kteří za službami dojíždějí.
- *Veřejným občanským vybavením* se rozumí stavby, zařízení a pozemky sloužící zejména pro vzdělávání a výchovu, sociální služby a péči o rodiny, zdravotní služby, kulturu, veřejnou správu a ochranu obyvatelstva, zřizované nebo užívané ve veřejném zájmu.
- *Komerčním občanským vybavením* se rozumí stavby, zařízení a pozemky sloužící zejména pro zařízení maloobchodu, ubytování a veřejného stravování, zařízení služeb, provozovaných na komerční (obchodní) bázi, případně vybraných zařízení administrativy.
- *Plochy smíšené výrobní* zahrnují pozemky staveb a zařízení pro výrobní a podnikatelskou činnost (např. lehký průmysl, řemeslná výroba, živnostenské provozovny, služby) přičemž jejich charakter nesmí negativně ovlivňovat území za hranicí výrobní plochy/areálu a dále pozemky související dopravní a technické infrastruktury.
- *Technologickým centrem* se rozumí inovační aktivity, týkající se high-tech výrobků a technologií úzce vázaných na výrobu.

ÚP Holešov ve znění změny č.8

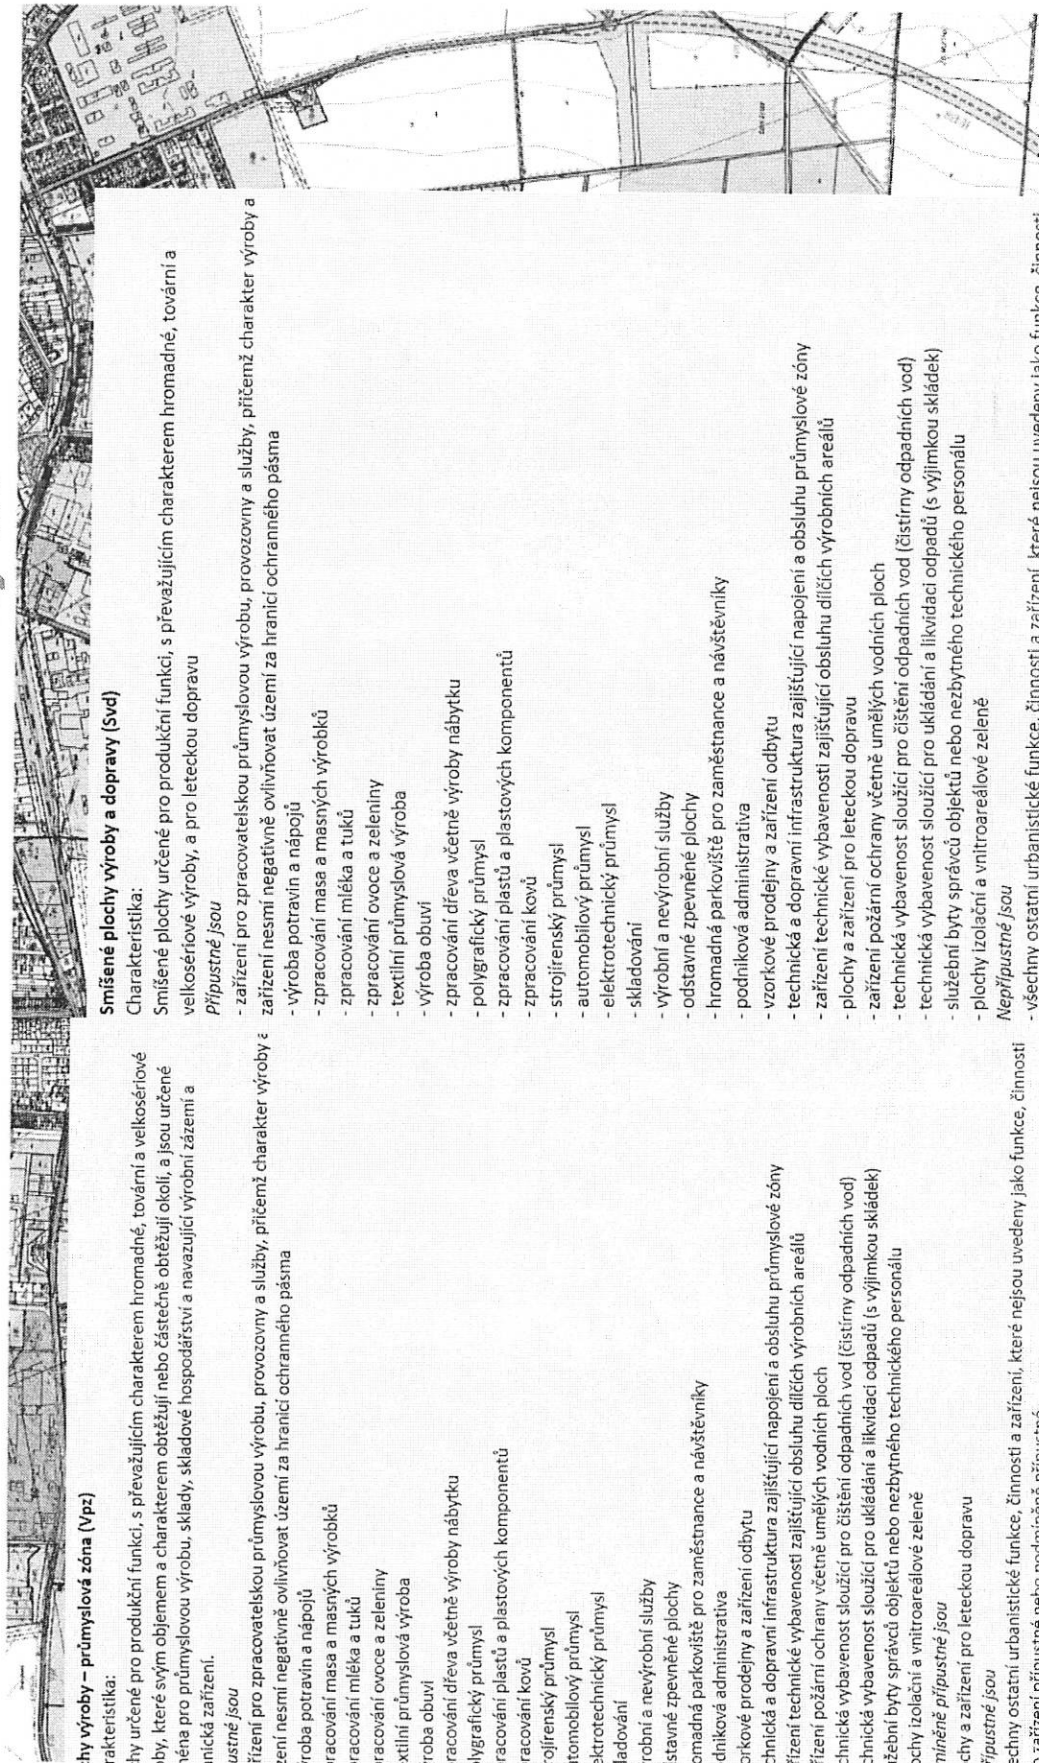

Plochy výroby – průmyslová zóna (VPz)

Charakteristika:

Plochy určené pro produkční funkci, s převládajícím charakterem hromadné, tovární a velkosériové výroby, které svým objemem a charakterem obtěžují nebo částečně obtěžují okolí, a jsou určeny zejména pro průmyslovou výrobu, sklady, skladové hospodářství a navazující výrobní zázemí a technická zařízení.

Přípustné jsou

- zařízení pro zpracovatelskou průmyslovou výrobu, provozovny a služby, přičemž charakter výroby a zařízení nesmí negativně ovlivňovat území za hranicí ochranného pásma

- Výroba potravin a nápojů
- Zpracování masa a masných výrobků
- Zpracování mléka a tuků
- Zpracování ovoce a zeleniny
- Textilní průmyslová výroba
- Výroba obuví

- Zpracování dřeva včetně výroby nábytku

- Polygrafický průmysl

- Zpracování plastů a plastových komponentů

- Zpracování kovů

- Strojírenský průmysl

- Automobilový průmysl

- Elektrotechnický průmysl

- Skladování

- Výrobní a nevýrobní služby

- odstavné zpevněné plochy

- hromadná parkoviště pro zaměstnance a návštěvníky

- podniková administrativa

- vzorkové prodejny a zařízení odbytu

- technická a dopravní infrastruktura zajišťující napojení a obsluhu průmyslové zóny

- zařízení technické vybavenosti zajišťující obsluhu dílčích výrobních areálů

- zařízení požární ochrany včetně umělých vodních ploch

- technická vybavenost sloužící pro čištění odpadních vod (čistírny odpadních vod)

- technická vybavenost sloužící pro ukládání a likvidaci odpadů (s výjimkou skládek)

- služební byty správců objektů nebo nezbytného technického personálu

- plochy izolační a vnitroareálové zeleně

Podmíněně přípustné jsou

- plochy a zařízení pro leteckou dopravu

Nejpřípustné jsou

- všechny ostatní urbanistické funkce, činnosti a zařízení, které nejsou uvedeny jako funkce, činnosti

nebo zařízení přípustné nebo podmíněně přípustné.

Smíšené plochy výroby a dopravy (SvD)

Charakteristika:

Smíšené plochy určené pro produkční funkci, s převládajícím charakterem hromadné, tovární a velkosériové výroby, a pro leteckou dopravu

Přípustné jsou

- zařízení pro zpracovatelskou průmyslovou výrobu, provozovny a služby, přičemž charakter výroby a zařízení nesmí negativně ovlivňovat území za hranicí ochranného pásma

- výroba potravin a nápojů

- zpracování masa a masných výrobků

- zpracování mléka a tuků

- zpracování ovoce a zeleniny

- textilní průmyslová výroba

- výroba obuví

- zpracování dřeva včetně výroby nábytku

- polygrafický průmysl

- zpracování plastů a plastových komponentů

- zpracování kovů

- strojírenský průmysl

- automobilový průmysl

- elektrotechnický průmysl

- skladování

- výrobní a nevýrobní služby

- odstavné zpevněné plochy

- hromadná parkoviště pro zaměstnance a návštěvníky

- podniková administrativa

- vzorkové prodejny a zařízení odbytu

- technická a dopravní infrastruktura zajišťující napojení a obsluhu průmyslové zóny

- zařízení technické vybavenosti zajišťující obsluhu dílčích výrobních areálů

- plochy a zařízení pro leteckou dopravu

- zařízení požární ochrany včetně umělých vodních ploch

- technická vybavenost sloužící pro čištění odpadních vod (čistírny odpadních vod)

- technická vybavenost sloužící pro ukládání a likvidaci odpadů (s výjimkou skládek)


- služební byty správců objektů nebo nezbytného technického personálu

- plochy izolační a vnitroareálové zeleně

Nejpřípustné jsou

- všechny ostatní urbanistické funkce, činnosti a zařízení, které nejsou uvedeny jako funkce, činnosti

nebo zařízení přípustné.

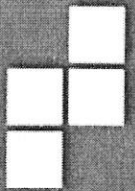

ÚP Zahrnašovice ve znění změny č.1

Plochy výroby - průmyslová zóna (Vpz)

Charakteristika:

Plochy určené pro produkční funkce, s převládajícím charakterem hromadné, tovární a velkosériové výroby, které svým objemem a charakterem obtěžují nebo částečně obtěžují okolí, a jsou určeny zejména pro průmyslovou výrobu, sklady, skladové hospodářství a navazující výrobní zázemí a technická zařízení.


Přípustné jsou

- zařízení pro zpracovatelskou průmyslovou výrobu, provozovny a služby, přičemž charakter výroby a zařízení nesmí negativně ovlivňovat území za hranicí ochranného pásma

- Výroba potravin a nápojů
- Zpracování masa a masných výrobků
- Zpracování mléka a tuků
- Zpracování ovoce a zeleniny
- Textilní průmyslová výroba
- Výroba obuvi
- Zpracování dřeva včetně výroby nábytku
- Polygrafický průmysl
- Zpracování plastů a plastových komponentů
- Zpracování kovů
- Strojírenský průmysl
- Automobilový průmysl
- Elektrotechnický průmysl
- Skladování
- Výrobní a nevýrobní služby
- odstavné zpevněné plochy
- hromadná parkoviště pro zaměstnance a návštěvníky
- podniková administrativa
- vzorkové prodejny a zařízení odbytu
- technická a dopravní infrastruktura zajišťující napojení a obsluhu průmyslové zóny
- zařízení technické vybavenosti zajišťující obsluhu dílčích výrobních areálů
- plocha a zařízení pro leteckou dopravu
- zařízení požární ochrany
- technická vybavenost sloužící pro čištění odpadních vod (čistírny odpadních vod)
- technická vybavenost sloužící pro ukládání a likvidaci odpadů (s výjimkou skládek)
- služební byty správců objektů nebo nezbytného technického personálu
- plochy izolační a vnitroareálové zeleně

Nepřípustné jsou

- všechny ostatní urbanistické funkce, činnosti a zařízení, které nejsou uvedeny jako funkce, činnosti nebo zařízení přípustné.

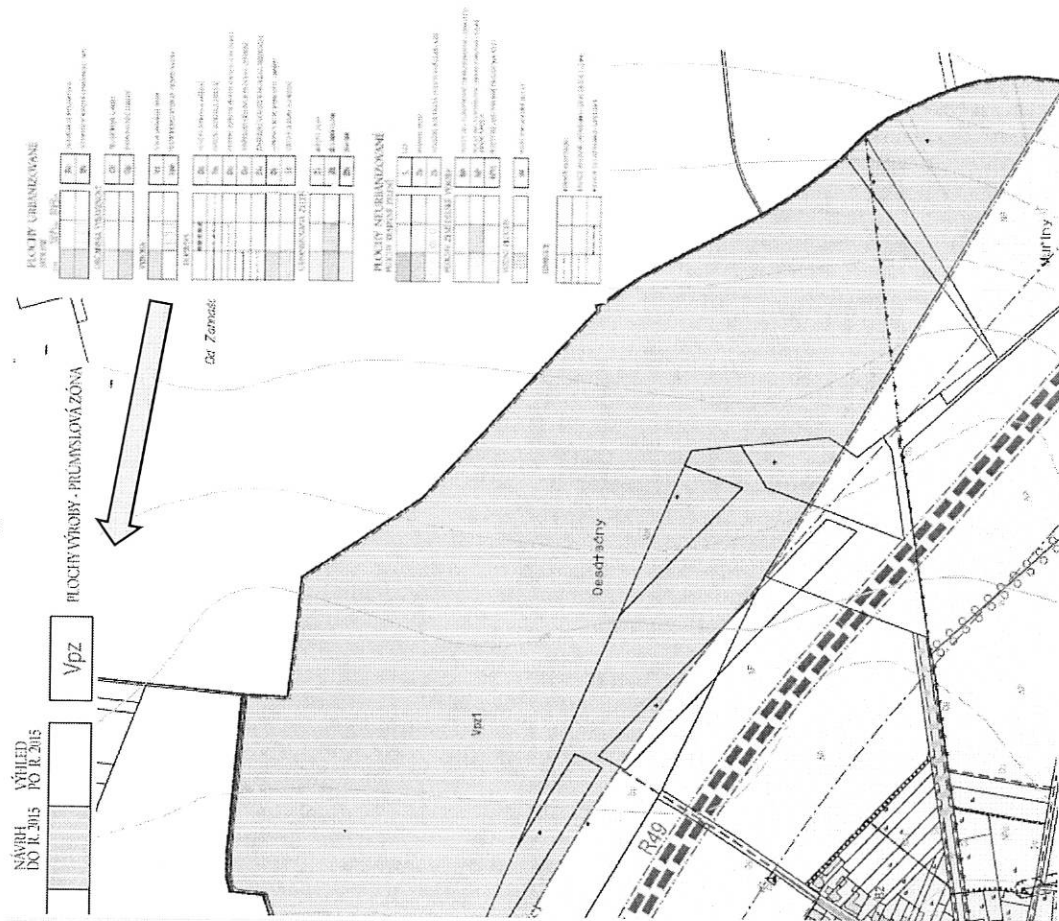

Proti aktivistům musí vzniknout tvrdší zákony

Ekologická hnutí se opírají o podzemní vody, na kterých leží holešovská průmyslová zóna a které chtějí před fremní zástavbou chránit. Jak se k tomu vaše sdružení staví?

Mám tady obrazovou dokumentaci (ukazuje mapový podklad s ochranným pásmem oblasti Holešovska, pozn. red.), která dokazuje, že holešovská zóna leží zhruba na pátácti až dvaceti procentech druhého vnějšího ochranného pásma vodního zdroje. V tomto pásmu je celý Holešov, Všený, Zahnašovice, Martinice, Horní Lapač i Přílepy. A to je druhé vnější ochranné pásmo vodního zdroje, ne první, které je přímo u vodního zdroje. Jenže yšude jinde se staví jako o život, jen v holešovské zóně aktivisté nepovolí vůbec nic. To je velice zajímavá skutečnost.

Skutečně za tou nečinností v průmyslové zóně stojí pouze ekologičtí aktivisté?

Samozřejmě. Jejich iniciativu vnímám jako dlouhodobě sabotážní jednání. Ale ono to souvisí i s jejich dřívější aktivitou. Když se připravovala průmyslová zóna v Nošovicích, tak tyto aktivisty, používáme raději termín pana prezidenta - zelení teroristé, tvrdili, že taková zóna je nesmysl, protože by se tím zničilo krásné nošovické zeli. Tvrdili, že v úvalu připadá jen připravená zóna v Holešově a Mošnově. Firma Hyundai a Moravskoslezský kraj s nimi podepsaly memorandum o porozumění, ve kterém se v jednom z bodů zavázaly, že aktivistům dají dvacet milionů na jejich aktivitu. Díky tomu pak tyto zelení teroristé zanechali své iniciativy v Nošovicích a začali dělat rozbroje v Holešově. O holešovské zóně potom okamžitě a zákeřně začali mluvit jiné psát, že jde o strategický omyl Zlínského kraje.

Ten takzvaný „omyl“ už trvá dlouhé roky. Za tu dobu sídlí v holešovské zóně pouze firma Pokart.

I ta ekologická vadi. Myslím, že by byli nejradši, kdyby se zboursa. Teď bojujeme i proti přístavbě skladu a pojice plynu. Obecně podávají připomínky i na zámeř na realizaci kanalizace a vodovodů. (O zamítnutém odvolání ekologického spolku Za zdravé a krásné Holešovsko a spolku Ohniva Krajským úřadem Zlínského kraje Týdeník psal 8. prosince. Subjekty podávaly odvolání v rámci zamýšlených staveb technické i dopravní infrastruktury, pozn. red.) Je nutno říci, že holešovská zóna je v souladu s územním plánem města Holešova a obce Zahnašovice i se zásadami územního rozvoje Zlínského kraje. Byla schválena vládou České republiky, Czechinvestem a zastupiteli Zlínského kraje. Tito zelení teroristé ale tvrdí, že v zóně nejsou. Oni neuznávají nic, přestože schválené územní plány jsou zákonem. Jsem přesvědčený, že „tento způsob léta“ může vyhovovat centrálním orgánům a finance pro Holešov budou použity pro zóny na Bakalových pozemcích na severní Moravě.

Holešov, Zlín - Architekti, geologové, projektanti, děkan fakulty, stavební inženýr nebo advokát. Odborníci z různých oblastí tvoří jádro vloni vytvořeného Sdružení pro rozvoj holešovské zóny. Subjekt, jehož předsedou je zlínský architekt Jiří Kotásek, má pomoci k vytvoření podmínek pro příchod investorů do Strategické průmyslové zóny Holešov. Jejich snahy se ale střetávají s odporem ekologických aktivistů, kteří stavby v zóně trvale odmítají. „Je zvláštní, že stavby na kterémkoliv jiném sousedním území jim nevadí. Přitom jde o stejné druhé vnější ochranné pásmo vodního zdroje a firma MITAS, která odstoupila ze zákeřných her v Holešově, svůj zámeř bez problémů zrealizovala ve stejném druhém vnějším ochranném pásmu vodního zdroje v Otrokovicích,“ zdůrazňuje předseda sdružení v rozhovoru pro Týdeník Kroměřížska.



Není to jen věc názoru?

To si nemyslím. Rozhodnutí soudů, které zelení teroristé znají, říká, že tato sdružení se k problematice vod nemají co vyjadřovat. K tomu jsou kompetentní pouze vodohospodářské orgány. Z toho plyne, že názor aktivistů není správný a je do konce nebezpečný. O sabotáži mluvil i slovenský premiér Fico při společném zasedání české a slovenské vlády na jihu Moravy.

Je nyní na obzoru příchod nějakého velkého investora, který by v holešovské zóně chtěl zakotvit?

Víme o společnosti Panattoni, která tam chce stavět pronajmatelné haly. Zpracovala dokumentaci pro hodnocení vlivů stavby na životní prostředí. Měla by být po připomínkách krajského úřadu přepracována. Zároveň by měla být zpracována úplná dokumentace pro územní rozhodnutí.

Nemůže problém v zamezování staveb spočívat ve faktu, že zóna leží na ploše bývalého holešovského letiště?

To nehráje roli. Holešovská zóna využila plochu bývalého letiště o výměře asi přes 100 hektarů. Tím se zóna v Holešově dělí mezi největší brownfieldy v republice, které mají potenciál k dalšímu průmyslovému a ekonomickému růstu. Letiště s podzemními nádržemi letectvého paliva dříve v Holešově fungovalo a ani tehdy na území současné průmyslové zóny k nějakým ekologickým haváriím, které by ohrožovaly podzemní vody, nedocházelo.

Společnost Panattoni chtěla v holešovské zóně stavět do dvou tří let. Je to reálné?

Činnost zelených teroristů bohužel zastavila jakoukoliv vý-

stavbu v holešovské zóně svými vykonstruovanými obviněními na pět let dopředu. I jednatelem společnosti Panattoni, se kterým jsem mluvil, je přesvědčený, že zelení teroristé sice jsou všude, ale nikde nejsou tak úspěšní jako právě ve Zlínském kraji. Proč? Protože aktivitu politických stran při minulých volbách prakticky rozložily všechny kerá jednání o územních rozhodnutích a stavebních povoleních, čímž vlastně podpořily aktivisty. Ono to tedy není tak úplně o samotných zelených teroristech. Musí být snaha všech, vlády, Czechinvestu, orgánů Zlínského kraje i všech politických stran ve Zlínském kraji tyto názory eliminovat.

Myslíte, že se to Zlínskému kraji daří?

Zlínský kraj už aktivisty dokonce začal, ale nakonec žalobu po volbách stáhl s tím, že aktivisté stáhnou své žaloby, ale nestáhl. Od té doby není možné vidět jakýkoliv pozitivní výstup. Naopak probíhají další neseriózní útoky. Jeden ze zelených teroristů nám sdělil, že bude dělat všechno pro to, aby v zóně byla navždy jenom louka.

Jak se díváte na úmysl společnosti Panattoni, která chtěla vystavět dvě velkokapacitní haly, ve kterých by až následně spustili svou výrobu další zájemci?

I pro takové druhy objektů se průmyslové zóny budují. Tím, že víceúčelové objekty už budou realizované a následně do nich přijdou další firmy se zájmem o zahájení provozu. Těmito nově přichozím firmám se zkracuje doba schvalovacích řízení. Provoz tam může být spuštěn mnohem rychleji, než kdyby firma žádala o klasické stavební povolení na volném prostoru. A haly rozhodně nebudou větší než pyramidy, jak nedávno strčil jeden z aktivistů. Kritérium srovnávání průmyslové stavby s pyramidami jednoho ze zele-

Zatímco holešovská zóna se nerozvíjí, v nedalekém Bochořu u Přerova vzniká jiná strategická průmyslová zóna. Nemůže to být konkurence právě Holešovu?

Může, především kvůli malé vzájemné vzdálenosti. Jenže přípravy takové zóny jsou velmi náročné. Podle našich informací pracuje Olomoucký kraj na přípravě velmi intenzivně. Je proto možné, že některé firmy raději zvolí Bochoř než Holešov. Problém je i v tom, že člen vlády ČR je schopný zprostředkovat informace o holešovské zóně. Možná to souvisí i s tím, že plánované finance budou při nekonstruktivních postupech v Holešově použity jinde a Zlín skončí jako pohraniční provincie.

Vaše sdružení funguje už přes půl roku. Jak jste za tu dobu ve snaze podpořit vytváření nových pracovních míst v holešovské zóně pokročili?



ných teroristů je za hranicí vnímání laické i odborné veřejnosti.

Kromě Pokartu stojí v holešovské zóně zatím jen Technologický park, který zřídil Zlínský kraj. Nakolik může být pro firmy lákavé vybudovat firmu v Technologickém parku?

Technologický park se v holešovské zóně začal budovat už někdy před osmi lety. V rámci parku se ale můžeme bavit jen o pár administrativních místech. Pokud tam má někdo menší dílnu, tak ta dosahuje velikosti třeba pneuservisu nebo něčeho podobného. Technologický park je minimální část, asi dvoutisícina celkové plochy, a zcela jistě nenaplnuje představy o možném rozvoji zóny.

Jak funguje vaše spolupráce se správcem zóny a vlastními z toho parku, společností Industry servis ZK? Říkáte, že jejich aktivita je minimální.

Nový ředitel a předseda představenstva Libor Karásek, bývalý starosta Uherského Hradiště a náměstek ministra obrany, pracuje velmi intenzivně na tom, aby bylo možno co nejdříve investiční činnosti v holešovské strategické zóně rozvíjet a připravovat. Velmi odpovědně s námi spolupracuje náměstek hejtmana Zlínského kraje Ivan Marák.

porovat všechny, kteří budou v souladu se zákony bojovat proti poškozování současných i budoucích generací Zlínského kraje. Budeme podporovat další projekty pro realizaci a naplnění holešovské průmyslové zóny. Ve sdružení nejsem sám, se mnou tam jsou další lidé, odborníci z různých oblastí. Děláme to pro rozvoj regionu, aby byla ve Zlínském kraji pro lidi práce. Celou dobu se ve své odborné činnosti věnuji přípravě projektů a realizaci občanských a především průmyslových staveb. Současná situace kolem holešovské zóny, kdy se rozvíjí jakákoliv příležitost pro rozvoj investičních zámeřů, mně i mým kolegům ve sdružení vadí.

Máte představu o tom, jak se bude celá situace s průmyslovou zónou vyvíjet?

Musí být vytvořené takové podmínky, aby kraj ve spolupráci s vládou a Czechinvestem umožnil přístup dalším investorům. Musí být eliminovány pokusy o žaloby na jakékoliv činnosti přípravy staveb v holešovské zóně a zároveň rozkladné žaloby na podjatost úředníků při schvalování dokumentace pro územní rozhodnutí a stavební povolení, která jsou v souladu s územními plány. Někdo v centru musí konečně začít vnímat, že tento způsob sabotáže je nestoudná sabotáž.

Ekologičtí aktivisté by ale jistě řekli, že jen využívají nároky na připomínkování materiálů.

Myslím si, že už přichází doba, kdy se bude muset schválit nějaký zákon, který zelené teroristy bude posuzovat a potíhat tvrdším metrem. Například pokud jejich jednáním vznikne nějaká škoda, pak za to aktivisty druhá strana, to znamená stát, bude muset sňhat. Druhá věc je ta, že Zlínskému kraji ta škoda prokazatelně vzniká. Tím, že nejsou pracovní místa, tím, že se nestaví. Existuje totiž podminka, že peníze, které Zlínský kraj do holešovské zóny vloží, bude muset stát vrátit do roku 2020. Zatím jde o více než jednu a půl miliardy korun. Já říkám, že by šlo o úpadek Zlínského kraje na dlouhou dobu.

Jenom pro ilustraci, není to tak dávno, co jsem jel v neděli odpoledne do Brna. Na cestě do Brna jelo minimum aut a zpět večer od Vyškova v mém směru nejel nikdo další, dokonce jsem ani v protisměru nikoho nepotkal. To také o němčem svědčí.

Mluvíte o projelech, které se chystá te rozjet. O co přesně půjde?

K problematice v rámci Strategické průmyslové zóny Holešov podáme informace veřejnosti. Výzvu občanům s objektivní informací o stavu příprav holešovské zóny předáme do schránky všech domácností ve Zlínském kraji. Připravujeme webové stránky, kde zveřejníme všechny dokumenty svědčící o naprosto nepřijatelném jednání zelených teroristů. Takže se stránky tvoří se všemi doprovodnými dokumenty svědčícími o neseriózním jednání. Výzva občanům je připravena do tisku.

Pavel Mašláň